


# JÁSZAPÁTI

## VÁROS



### TELEPÜLÉSRENDÉZÉSI TERVÉNEK MÓDOSÍTÁSA

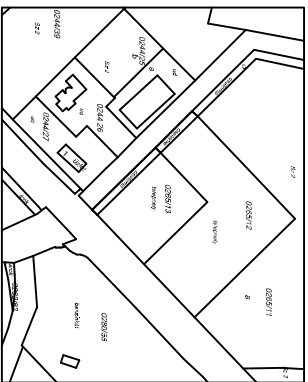


modosítással érintett tervezési terület helyszínrajza




modosítással érintett tervezési terület műholdas felvétele  
(forrás:Google Maps)

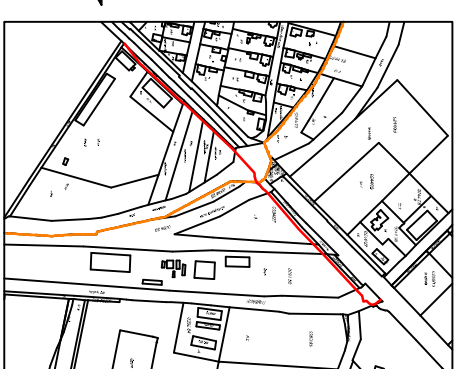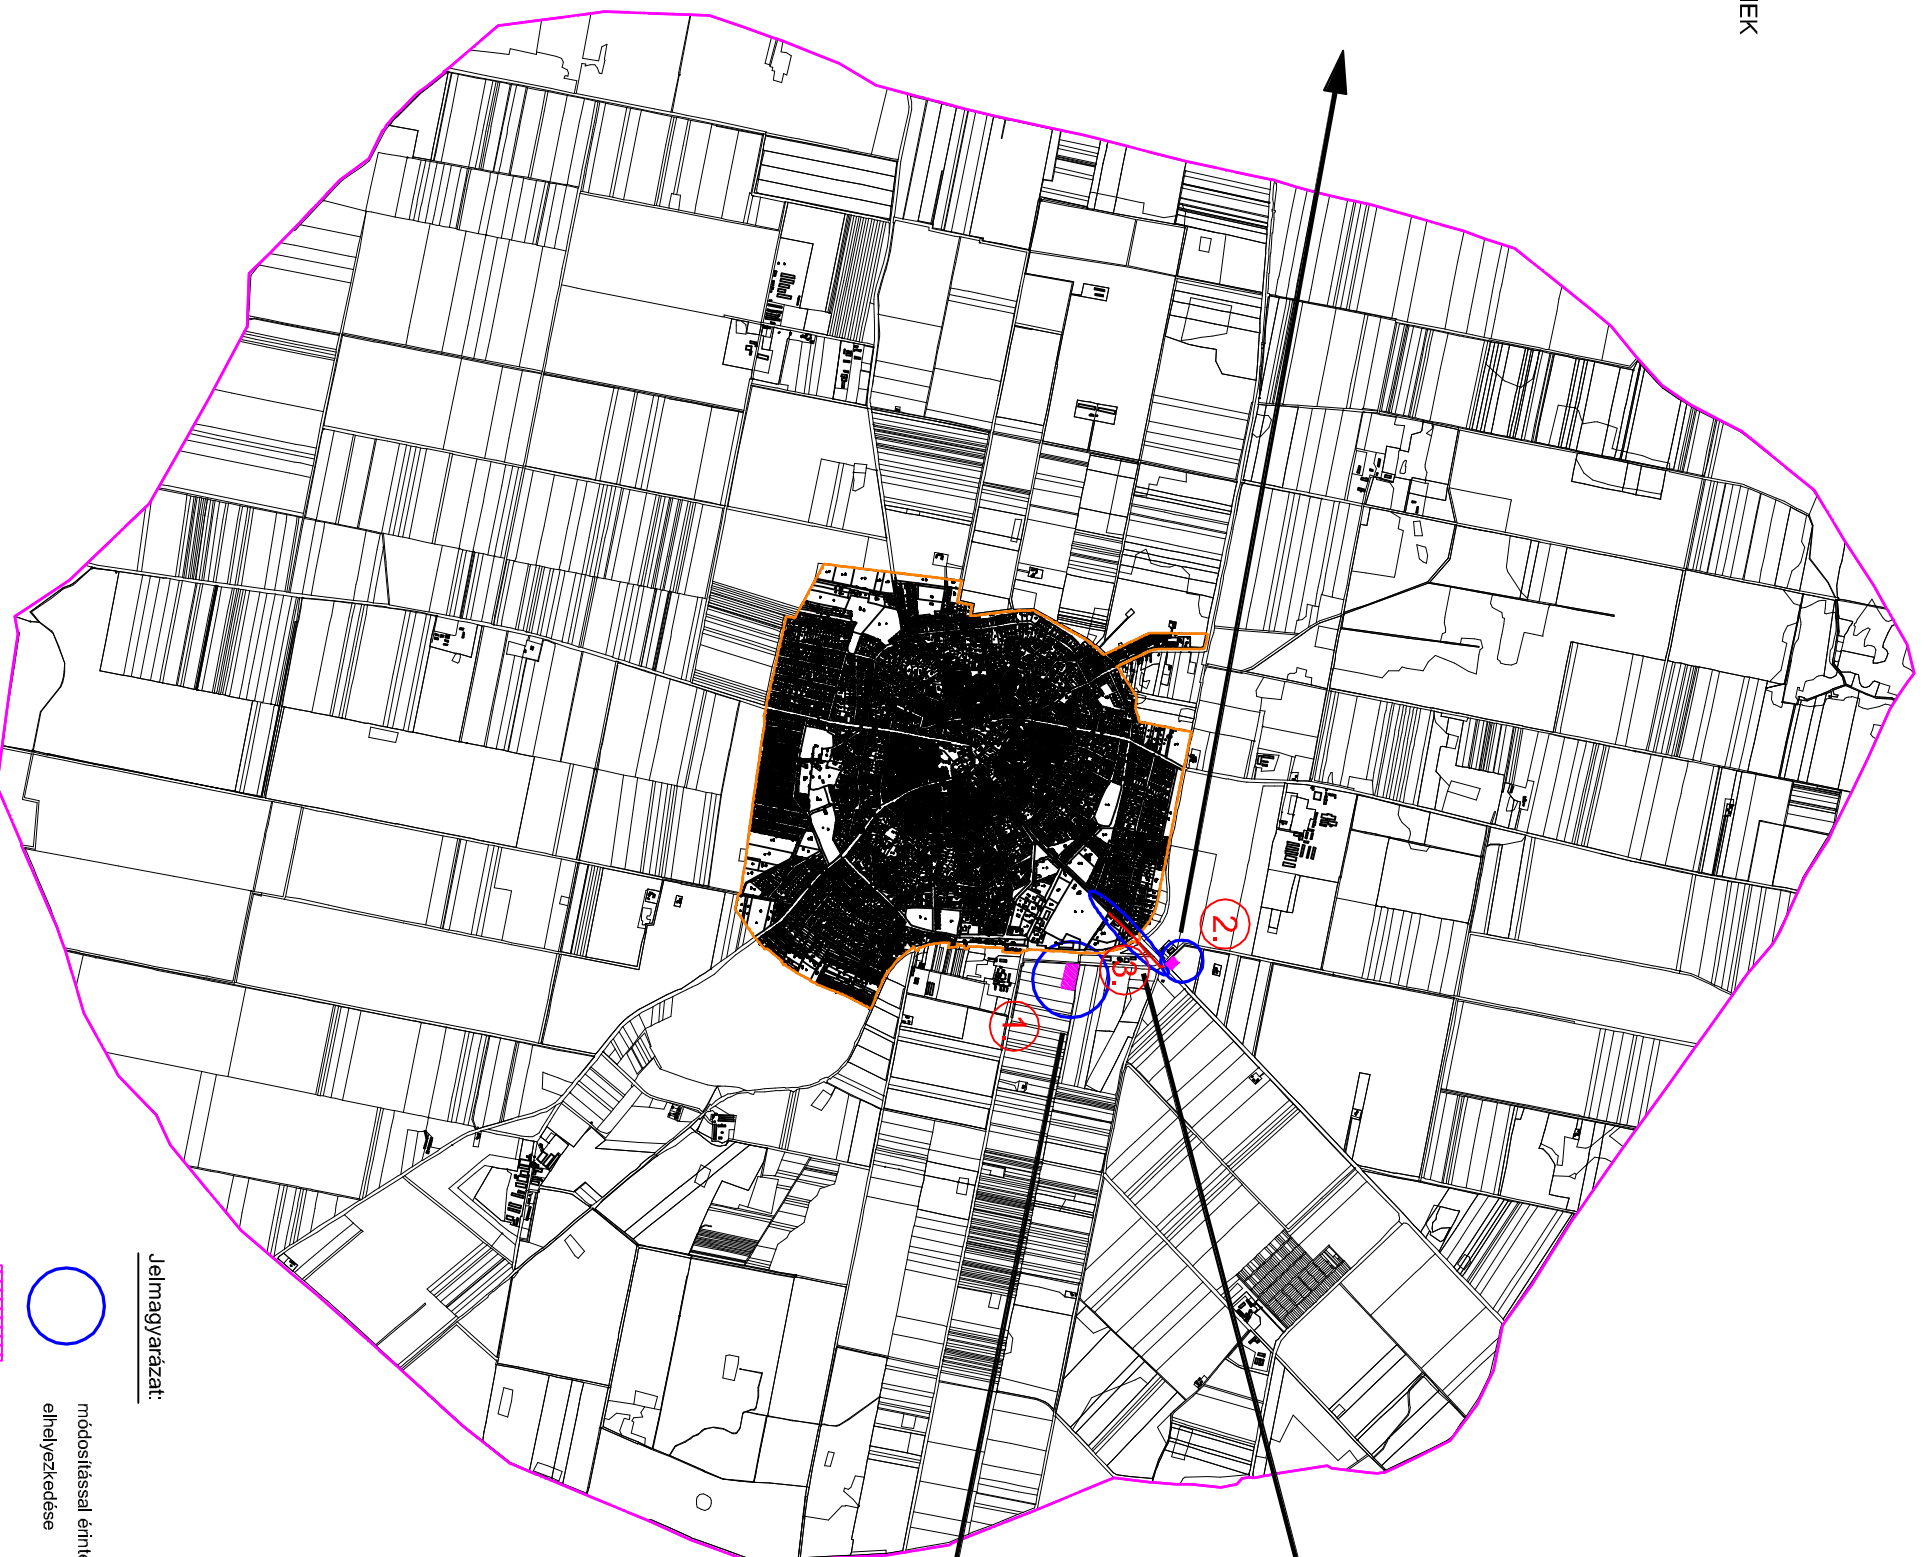

modosítással érintett tervezési terület helyszínrajza

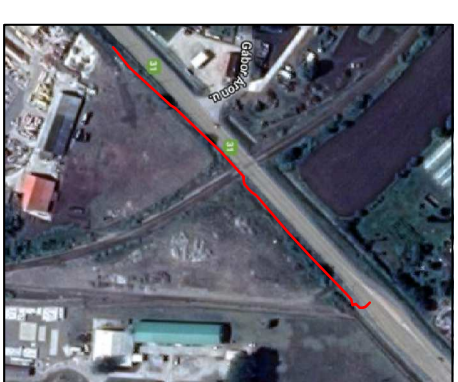

modosítással érintett tervezési terület műholdas felvétele  
(forrás:Google Maps)

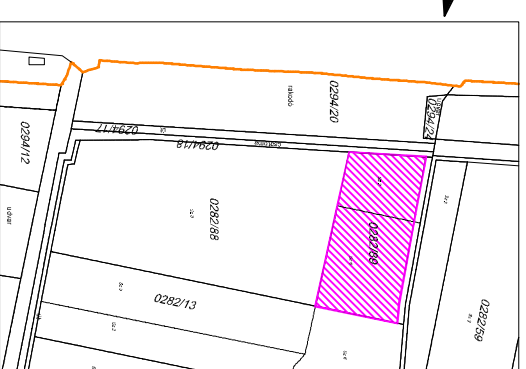

modosítással érintett tervezési terület helyszínrajza



modosítással érintett tervezési terület műholdas felvétele  
(forrás:Google Maps)

#### Jelmagyarázat:



modosítással érintett tervezési terület elhelyezkedése



tervezési terület helye és sorszáma



modosítással érintett tervezési terület



KISZÉRVICS LÁSZLÓ EGYÉNI VÁLLALKOZÓ, VEZETŐ TELEPÜLÉSTERVEZŐ

5000 SZOLNOK, SZANTÓ KRT. 52. I. LH. II. /5.

Munka megnevezése

JÁSZAPÁTI VÁROS TELEPÜLÉSRENDÉZÉSI TERVÉNEK MÓDOSÍTÁSA

Rajz megnevezése

Modosítással érintett tervezési terület bemutatása

Megnevezés	Dátum	Rajzszám
Méltóvárosi lepték nélküli	Szólnok, 2019. Július	MO - 1
Városi Tervelettervező Kiszérvics László	Táborfalvi tervező Kiszérvics László	Szakági tervező