


JÁSZAPÁTI

VÁROS

Településrendezési tervének
módosítása

M = 1 : 2000

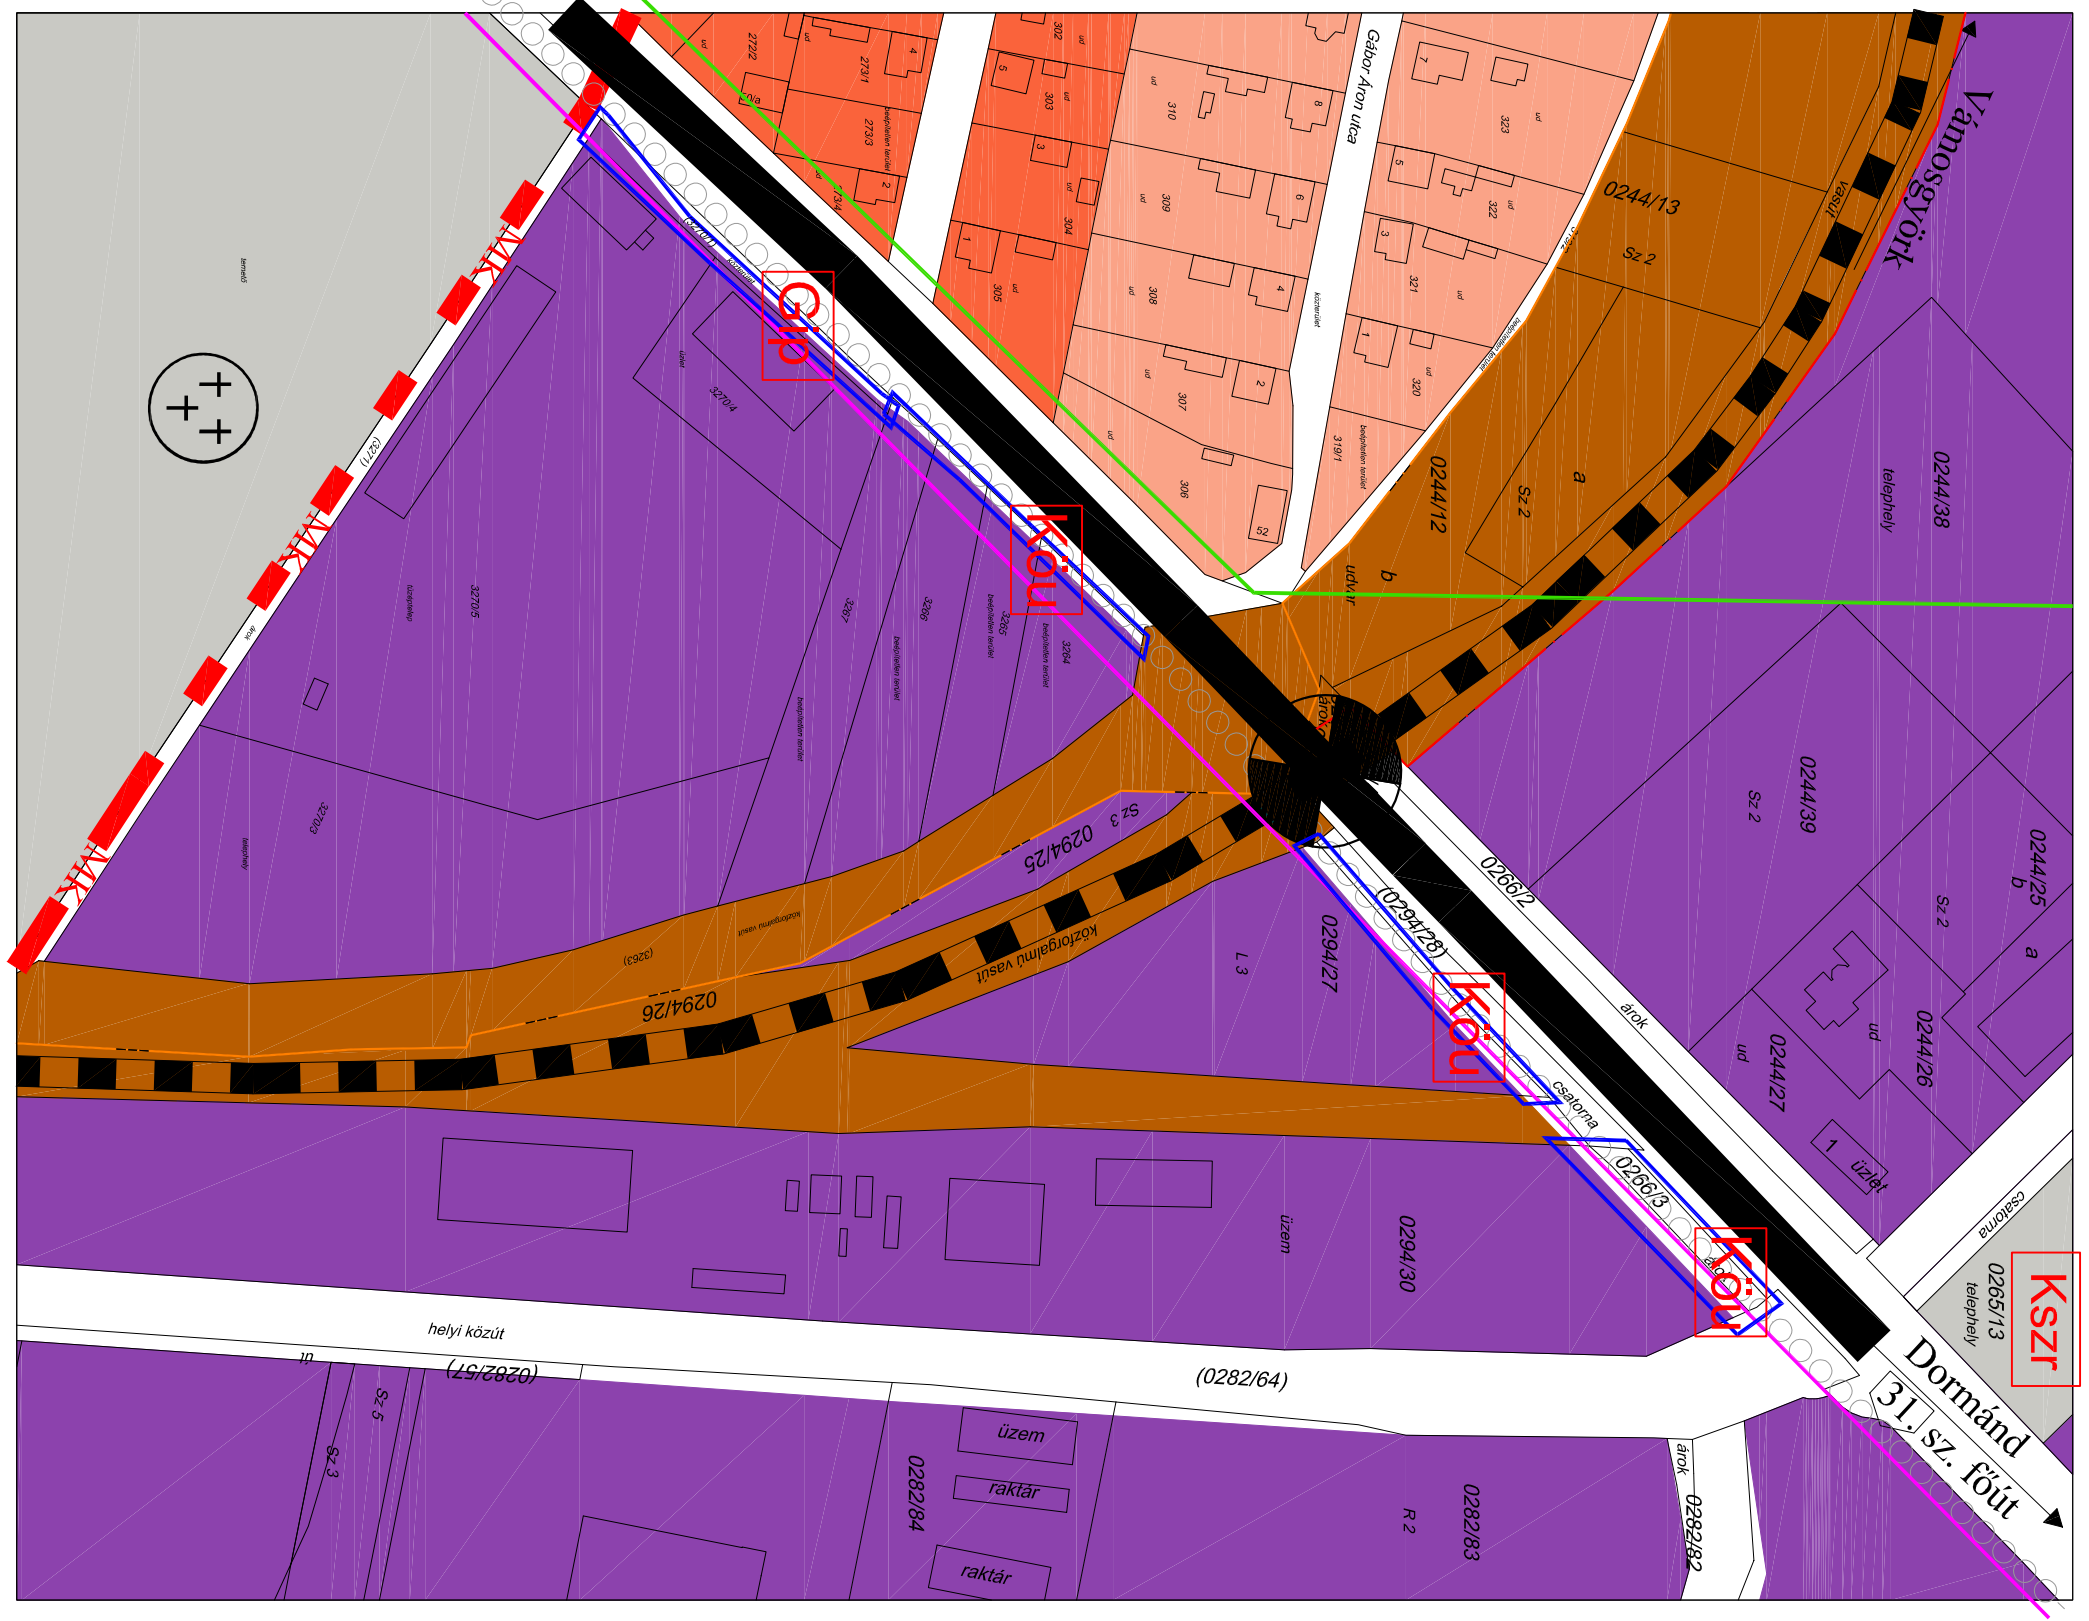

Jelmagyarázat

- országos főút
- vasútvonal
- színterületi vasúti kereszteződés
- Országos optikai gerinchálózat
- Szennyvíz főgyűjtő-csatorna
- Műemléki környezet határa

Terrületfelhasználási módok

- beépítéssel szánt területek
- Lakóterület
- falusias
- kertvárosias
- egyéb ipari
- tervezett egyéb ipari
- Kötészet
- Kertvárosias terület
- Külterület
- temető
- Készenléti terület
- beépítésre nem szánt területek
- közlekedési terület
- közúti
- tervezett közúti közlekedési terület
- köztulajdonú közlekedési terület

Alaptérkép elemek:

- földrajzi határ
- 48/6 helyrajzszám
- Sz 3 minőségű osztály
- közterület művelési ág

Egyéb jelkatas

- tervezéssel érintett terület határa
- Kertvárosi terület
- Beépített és beépítésre szánt, illetőleg beépítésre nem szánt területek határa

1.c. melléklet a 178/2019. (IX.6.) Képviselői - testületi határozathoz

Jegyző: tartós távollétében:

Farkas Ferenc s.k.
polgármester

Köszönti dr. Fehérvári Mária
aljegyző

KISZÉLOVICS ILDIKÓ, EGYÉNI VÁLLALKOZÓ, VEZETŐ TERVEZŐ

5000 SZOLNOK, SZANTÓ KRT: 52. l.h. II/5.

Rajz megnevezése

TELEPÜLÉSSZERKEZETI TERV MÓDOSÍTÁSA

Méretarány	Dátum	Rajzszám
M = 1 : 2000	Szolnok, 2019. Szeptember	TSZ-1 / m6
Vezető településrendező Kiszélovics Ildikó	Településrendező Kiszélovics Ildikó	Számítógépes felköltözés